
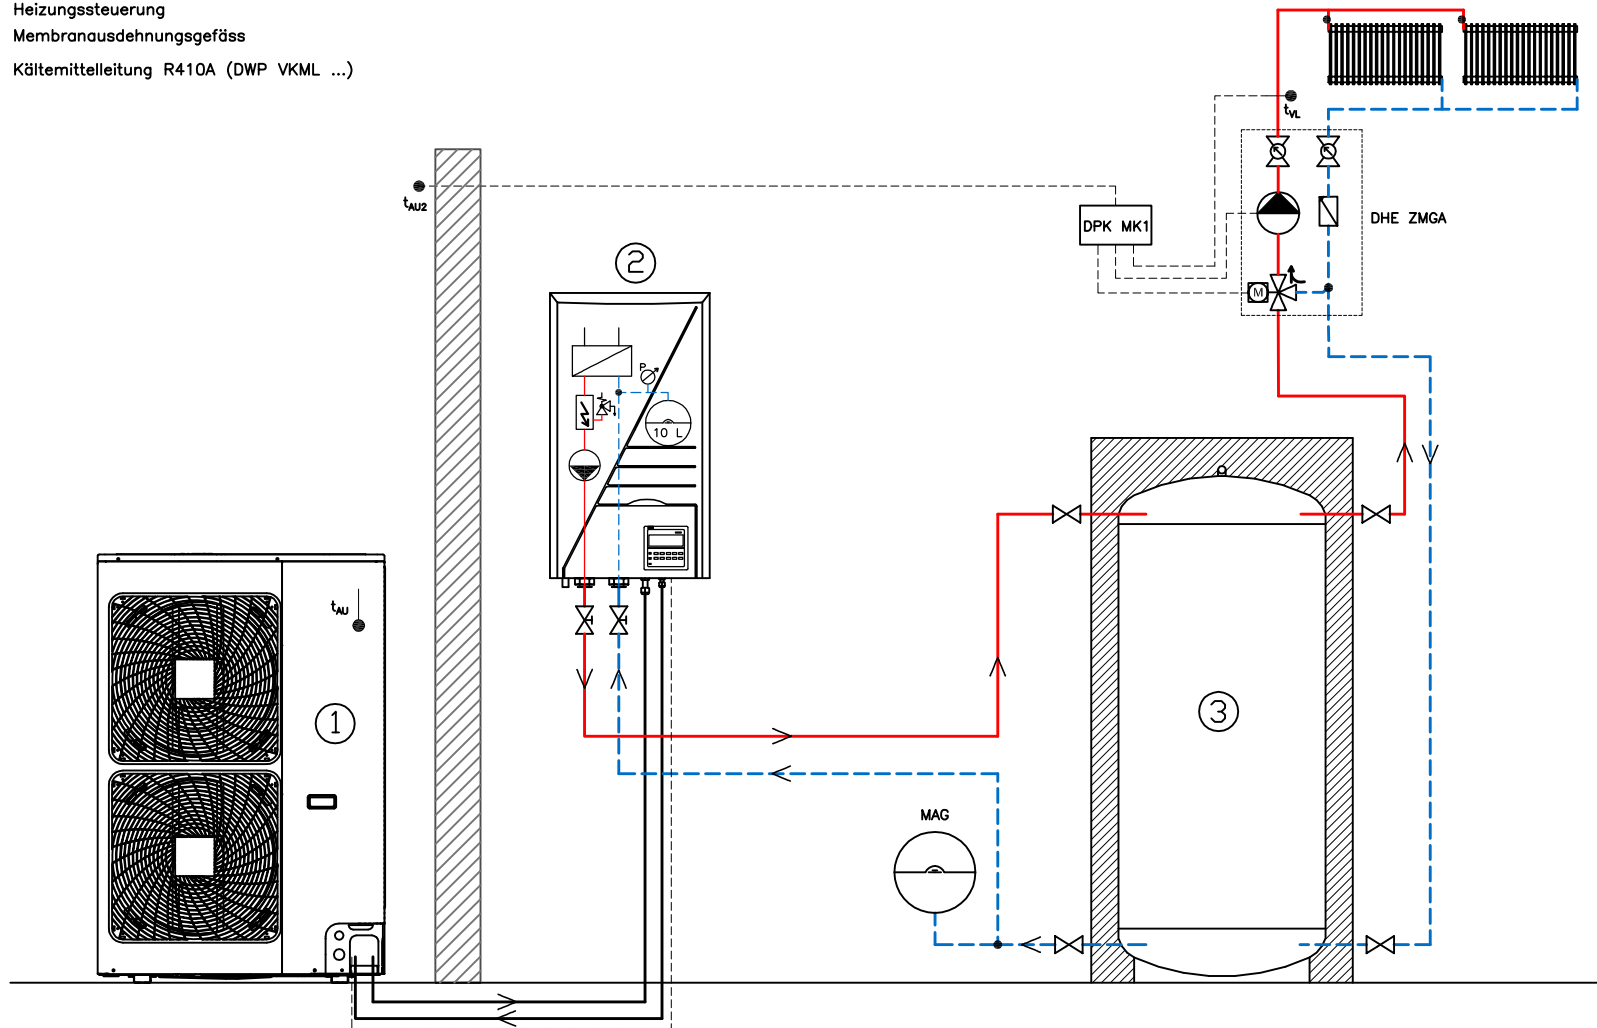


Inbetriebnahme HPSU BH/BX – D90 620 B

- ① HPSU Aussengerät (HPSU BH 06–16)
- ② HPSU Innengerät (HPSU BH 06–16)
- ③ Pufferspeicher (TSP...)
- t_{AU} Aussentemperaturfühler (am Aussegerät montiert)
- t_{AUZ} Aussentemperaturfühler (in DPK MK1 enthalten)
- t_{VL} Vorlauffühler (in DPK MK1 enthalten)
- DHE ZMGA Mischerguppe mit A-Klasse Umwälzpumpe
- DPK MK1 Heizungssteuerung
- MAG Membranausdehnungsgefäß
-  Kältemittelleitung R410A (DWP VKML ...)



Das gezeigte Anlagenschema erhebt keinen Anspruch auf Vollständigkeit und ersetzt nicht die sorgfältige Anlageplanung, Änderungen und Irrtum vorbehalten.

domotec

Typ:
Prinzipschema

Zeichnung:
Wärmepumpe HPSU mit einem Heizkreis und Pufferspeicher

Schema Nr.:
HPSU BH 002.2–B