
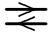


- ① HPSU Aussengerät (HPSU BH 06-16)
  - ② HPSU Innengerät (HPSU BH 06-16)
  - ③ Standwassererwärmer mit Wärmetauscher (SWD ...)
  - ④ Pufferspeicher (TSP...)
- 3UV 3-Wege-Umschaltventil  
Heizkreislauf/Warmwassererwärmung (DHE 549)
- KW Kaltwasser  
WW Warmwasser

- $t_{ww}$  Warmwasserfühler (im Lieferumfang der Wärmepumpe)  
 $t_{au}$  Aussentemperaturfühler (am Aussegerät montiert)  
 $t_{au2}$  Aussentemperaturfühler (in DPK MK1 enthalten)  
 $t_{vl}$  Vorlauffühler (in DPK MK1 enthalten)  
 DHE ZMGA Mischergruppe mit A-Klasse Umwälzpumpe  
 DPK MK1 Heizungssteuerung  
 MAG Membranausdehnungsgefäß  
 DWP EHF Elektrozusatzheizung 400V/3~ 4/6/8/10 kW  
 (DWP EHF 4.0/6.0/8.0/10.0)  
 Kältemittelleitung R410A (DWP VKML ...)

Inbetriebnahme HPSU BH/BX - D90 620 B

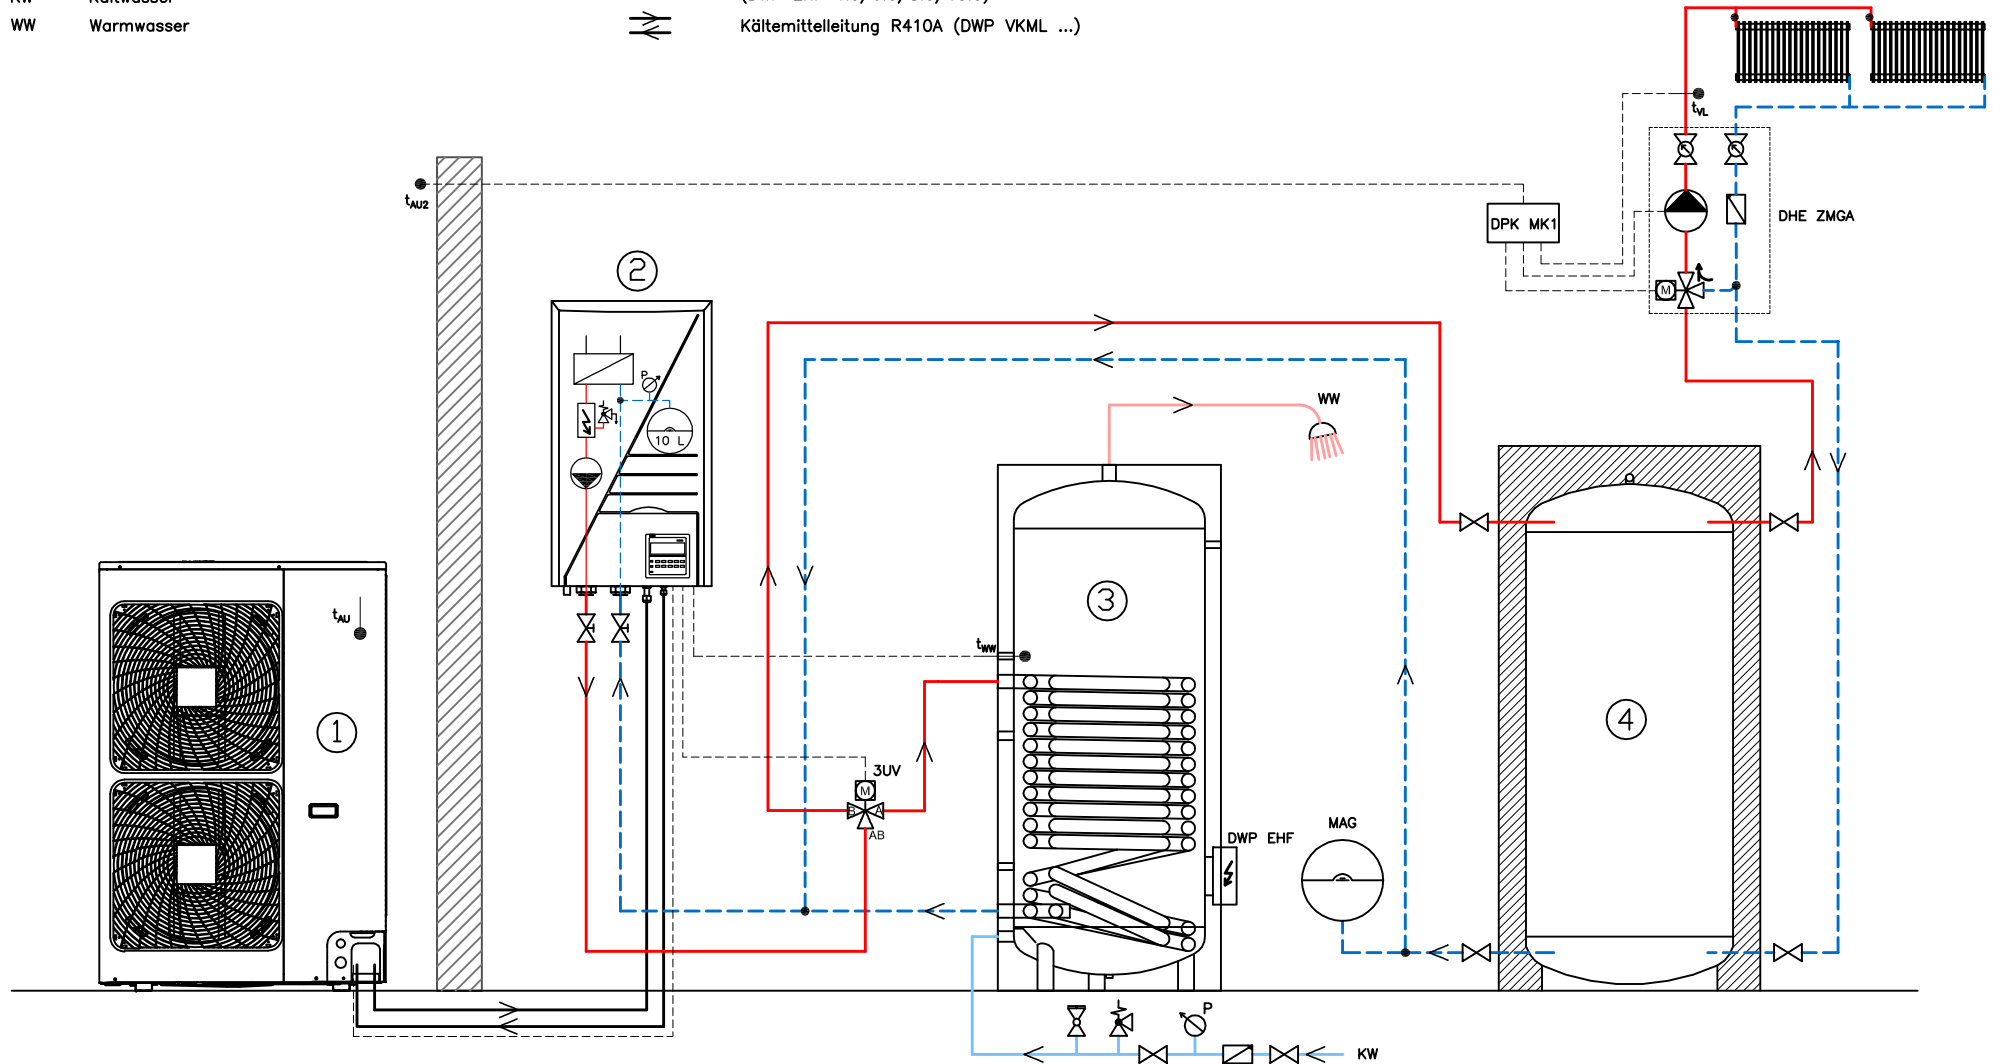

Das gezeigte Anlagenschema erhebt keinen Anspruch auf Vollständigkeit und ersetzt nicht die sorgfältige Anlageplanung, Änderungen und Irrtum vorbehalten.

**domotec**

Typ:  
Prinzipschema

Zeichnung:  
Wärmepumpe HPSU mit einem Heizkreis, Pufferspeicher und Wassererwärmer SWD

Schema Nr.:  
HPSU BH 005-B