


- ① Aussengerät / Innengerät HPSU BU 04-08
 - ② Gebälsekonvektor (DWP HPC 400-800)
 - ③ DWP HPC 3WV 3-Wege-Ventil mit Antrieb zu DWP HPC
- DHE MC Schlammscheider
MAG Membranausdehnungsgefäß optional (DHE EXP25-80SD)
DWP UESV Überströmventil DN 20 (im Lieferumfang enthalten)
DWP HPC VK Verbindungskabel zur Ansteuerung des 3-Wege-Ventils
DWP HPC 3WV 3-Wege-Ventil mit Antrieb zu DWP HPC
DWP HPC RTM Modulierender Regler mit Raumthermostat
 t_{au} Aussentemperaturfühler (am Aussengerät montiert)
 t_{in} Aussentemperaturfühler (am Innengerät montiert)
 $\overleftarrow{\overrightarrow{}}$ Verlegung Kältemittelleitung (DWP VKML ...m)
Betonsockel zu HPSU Aussengeräte (DWP BS)
Antivibrationsfüsse zu HPSU Aussengeräte (DWP AVF 04-08)
Inbetriebnahme HPSU BU (D90 620 B)

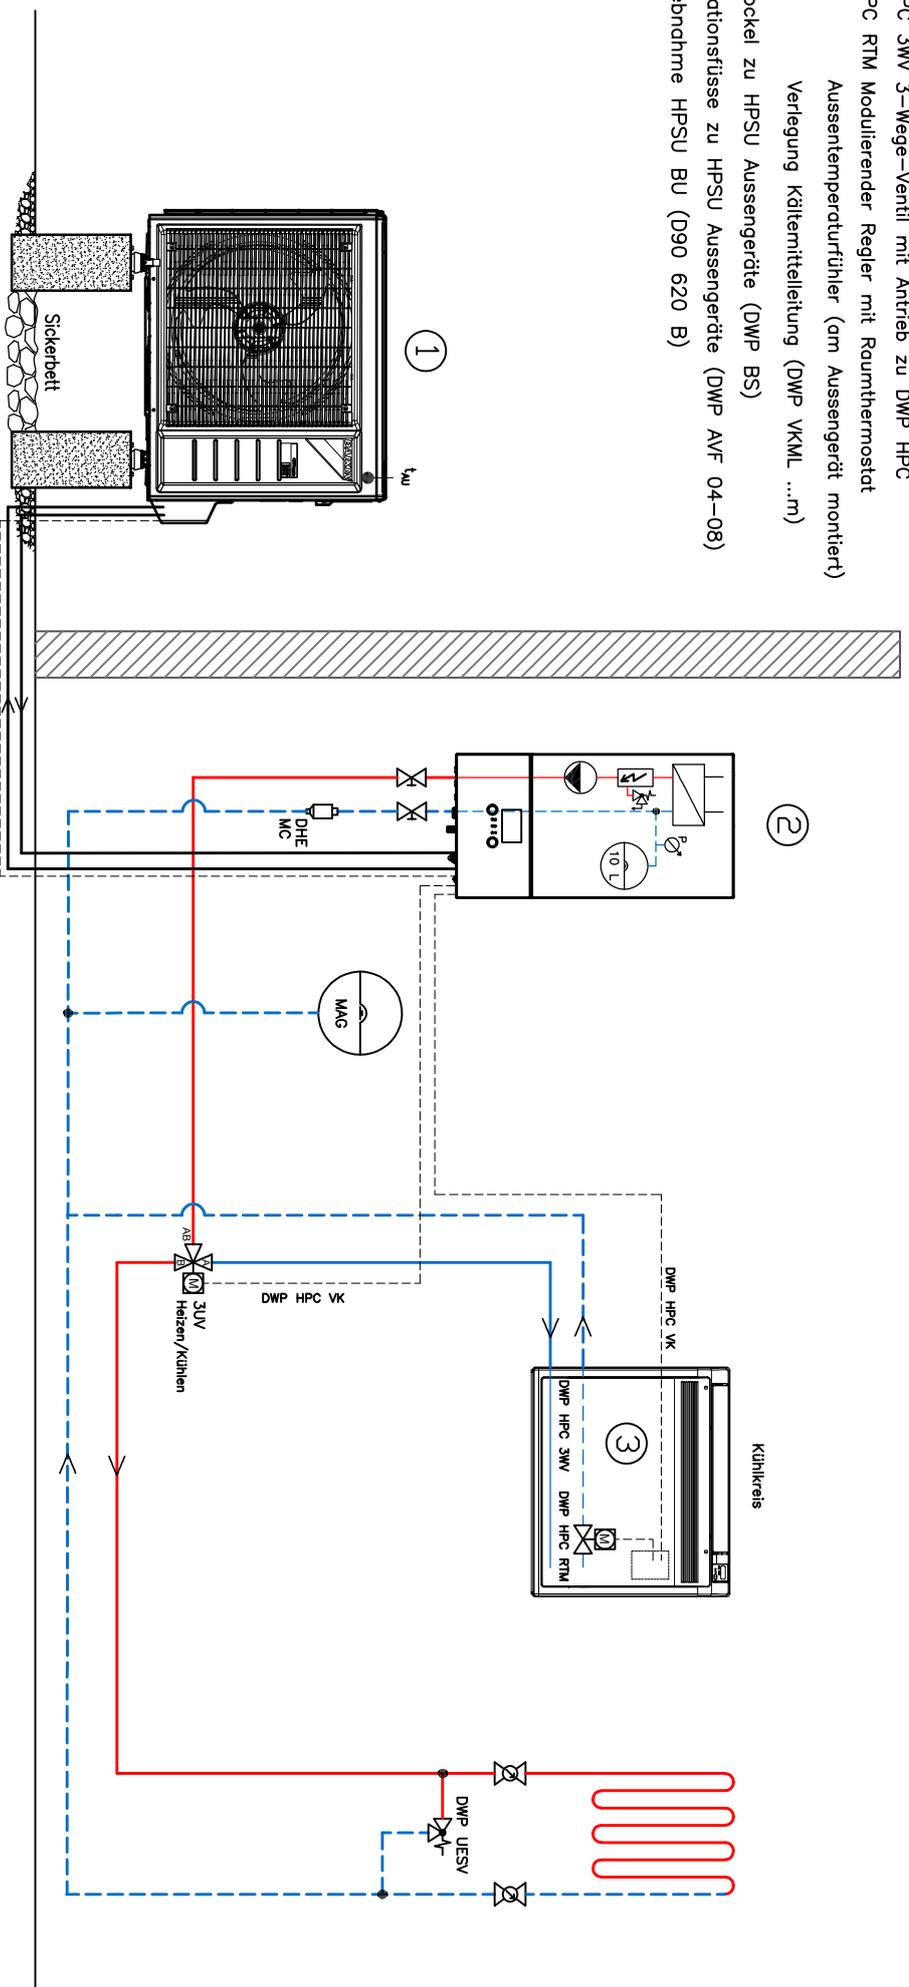

Das gezeigte Anlagenschema erhebt keinen Anspruch auf Vollständigkeit und ersetzt nicht die sorgfältige Anlageplanung, Änderungen und Irrtum vorbehalten.

domotec

Typ:
Prinzipschema

Zeichnung:
HPSU BU mit 1 HK und Gebälsekonvektor

Schemo Nr.:
HPSU BU-Kühlen