


SCHÉMA ÉLECTRIQUE

HPSU BU 6-8

Variante 1 6kW - 9kW


Date	Nom	Index		Projet	Installation	Projet No	HPSU BU 6-8
09.03.2022	Manuel Tüscher	Création		Typ:	Couverture	Schéma No	HPSU BU 6-8.1
				HPSU BU 6-8			
				Variante 1 6kW / 9kW		Page No	1 / 5

Attention! Distribution d'électricité sur place.

Tous les disjoncteurs, interrupteurs de protection moteur
Contacteurs principaux et auxiliaires, ainsi que relais, interrupteurs, lampes de signalisation
et les équipements équipés associés doivent être fournis et installés sur site.




Disjoncteur 16A | Caractéristique C | 3LN

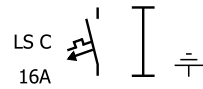

Disjoncteur 16A | Caractéristique C | LN




Contacteur NO)






Date	Nom	Index		Projet	Installation	Projet No	HPSU BU 6-8
09.03.2022	Manuel Tüscher	Création		Typ:	Liste de symboles	Schéma No	HPSU BU 6-8.2
				HPSU BU 6-8			
				Variante 1 6kW / 9kW		Page No	2 / 5

L1/400V	L1/400V /4.28
L2/400V	L2/400V /4.28
L3/400V	L3/400V /4.28
N/400V	N/400V /4.28

A
B
C
D
E
F

A
B
C
D
E
F

Date	Nom	Index		Projet	Installation	Projet No	HPSU BU 6-8
09.03.2022	Manuel Tüscher	Création		Typ:	Câblage d'entrée	Schéma No	HPSU BU 6-8.3
				HPSU BU 6-8			
				Variante 1 6kW / 9kW		Page No	3 / 5

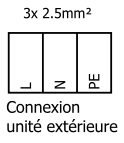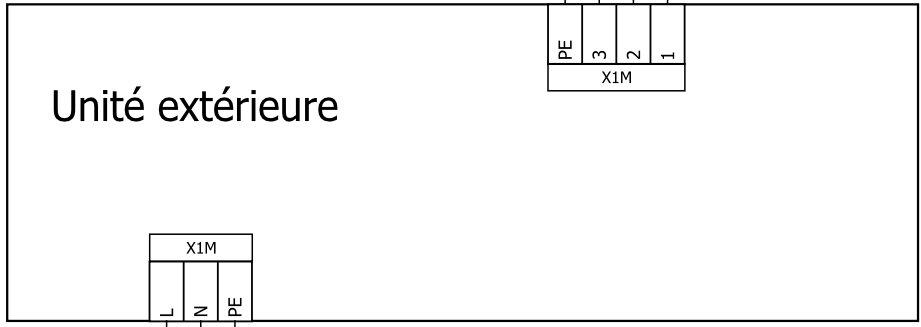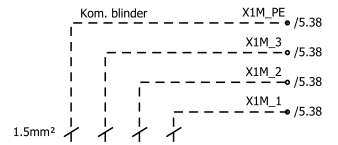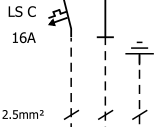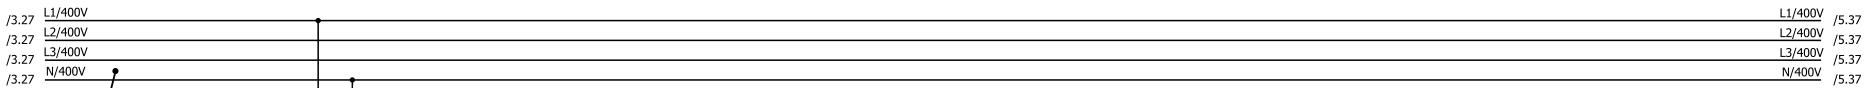


Date	Nom	Index
09.03.2022	Manuel Tüscher	Création



Projet
 Typ:
 HPSU BU 6-8
 Variante 1 6kW / 9kW

Installation
 Unité extérieure

Projet No	HPSU BU 6-8
Schéma No	HPSU BU 6-8.4
Page No	4 / 5

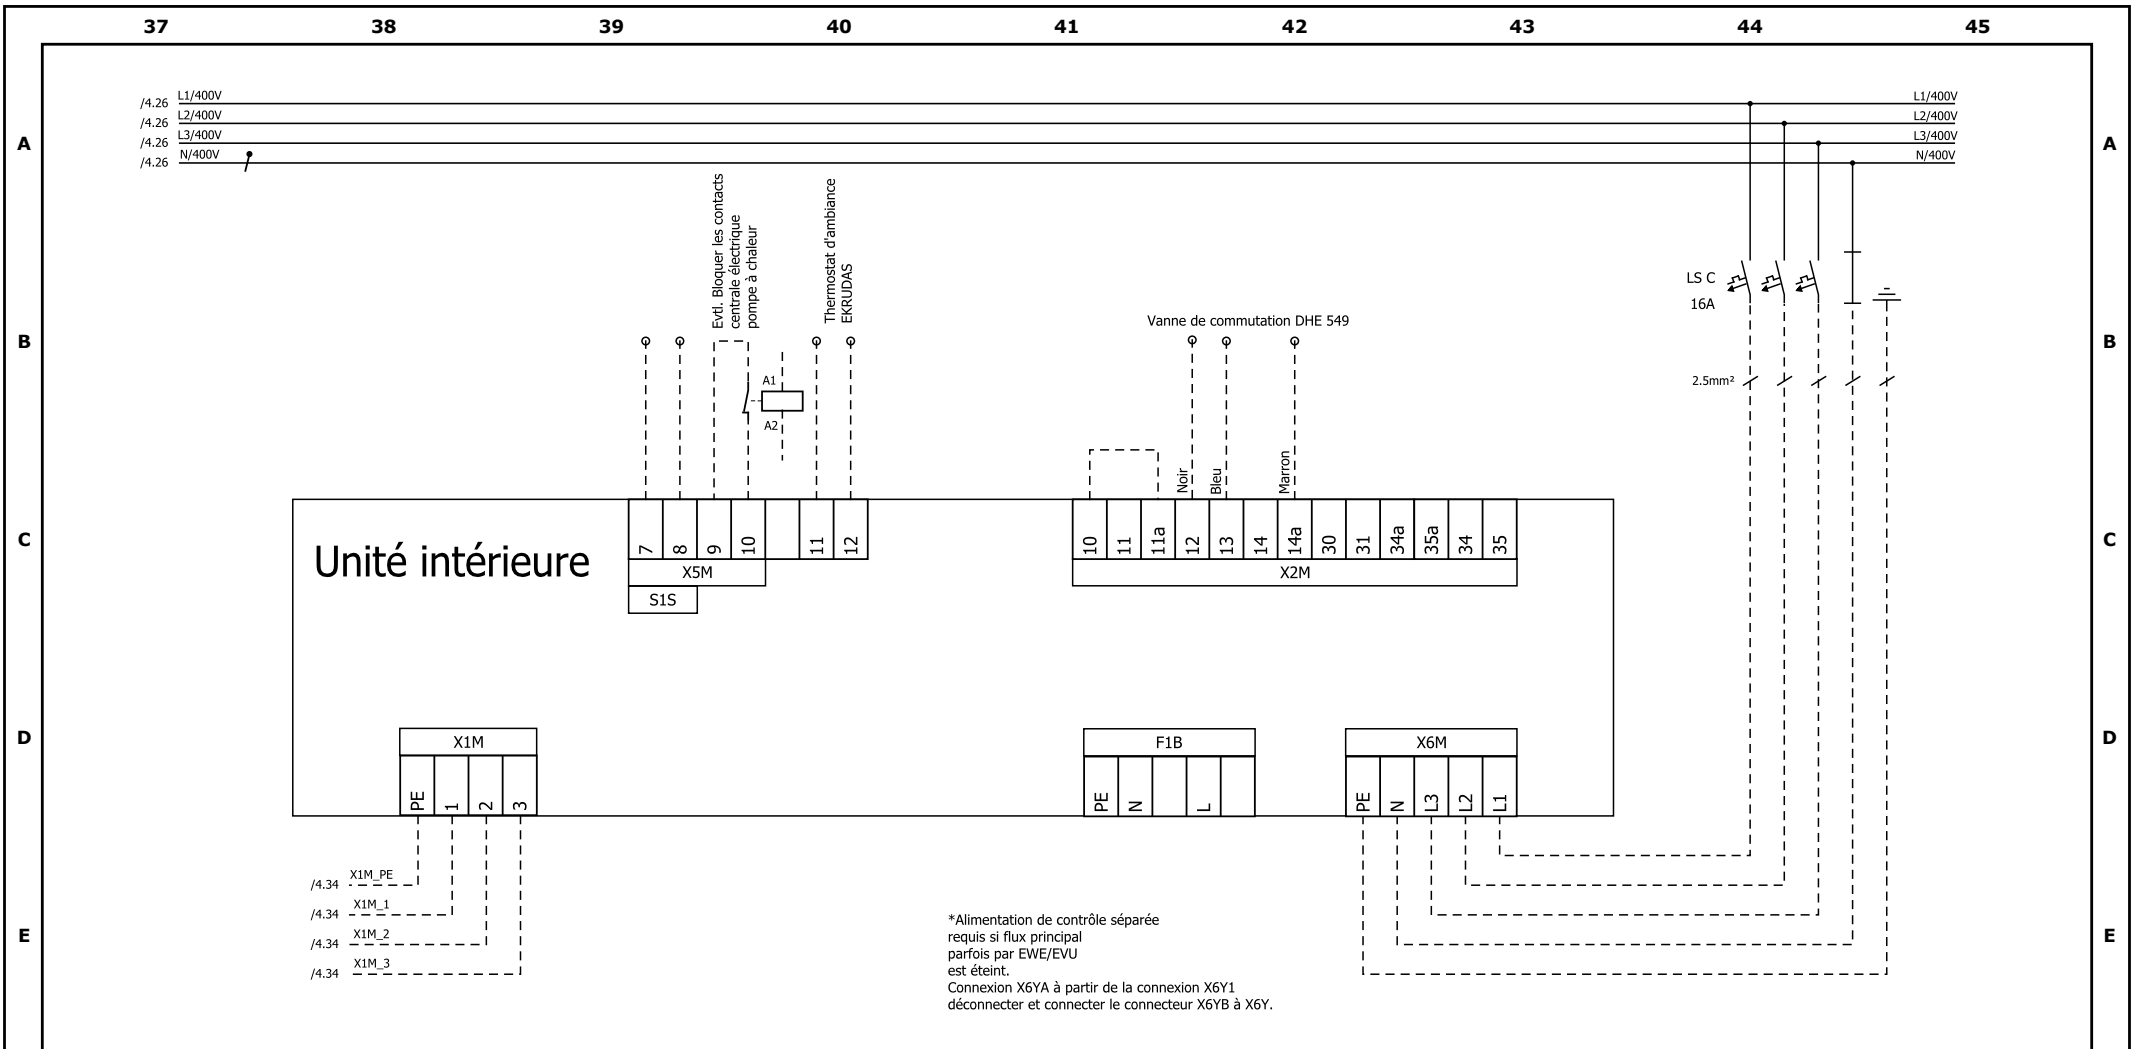

<p>2x 1.5mm²</p> <div style="display: flex; justify-content: center; gap: 5px;"> <div style="border: 1px solid black; padding: 2px;">A1</div> <div style="border: 1px solid black; padding: 2px;">A2</div> </div> <p>Bloquer les contacts centrale électrique</p>	<p>Configuration logiciel</p> <p>6kW 3N~ 400V [5-0D] 4 9kW 3N~ 400V [5-0D] 5</p>	<p>Configuration matérielle</p> <div style="display: flex; justify-content: space-around;"> <div style="text-align: center;"> <p>X6M</p> </div> <div style="text-align: center;"> <p>X7M</p> </div> </div>	<p>5x 2.5mm²</p> <div style="display: flex; justify-content: center; gap: 5px;"> <div style="border: 1px solid black; padding: 2px;">L1</div> <div style="border: 1px solid black; padding: 2px;">L2</div> <div style="border: 1px solid black; padding: 2px;">L3</div> <div style="border: 1px solid black; padding: 2px;">N</div> <div style="border: 1px solid black; padding: 2px;">PE</div> </div> <p>Chauffage d'urgence 6/9 kW 3x 400V</p>
--	--	--	--

Date	Nom	Index		Projet	Installation	Projet No	HPSU BU 6-8
09.03.2022	Manuel Tüscher	Création		Typ:	Unité intérieure	Schéma No	HPSU BU 6-8.5
				HPSU BU 6-8		Page No	5 / 5
				Variante 1 6kW / 9kW			