


SCHEMA ELETTRICO

HPSU HT-BU 14-18

Variante 1 6kW - 9kW

Data	Nome	Indice		Progetto	Installazione	Progetto Nr.	HPSU HT-BU 14-18
09.03.2022	Manuel Tüscher	Creazione		Typ:	Frontespizio	Schema Nr.	HPSU HT-BU 14-18.1
				HPSU HT-BU 14-18			
				Variante 1 6kW / 9kW		Foglio Nr.	1 / 5

10

11

12

13

14

15

16

17

18

A

A

Attenzione! Distribuzione elettrica in loco.

Tutti gli disgiuntore, interruttori di protezione del motore
Contattori principali e ausiliari, nonché relè, interruttori, lampade di segnalazione
e le apparecchiature terminali associate devono essere fornite e installate in loco.

B

B

C


C



Disgiuntore 16A | Caratteristica C | 3LN

D

D

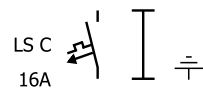

Disgiuntore 16A | Caratteristica C | LN

E


E



Contattore (NO)

F

F

Data	Nome	Indice		Progetto	Installazione	Progetto Nr.	HPSU HT-BU 14-18
09.03.2022	Manuel Tüscher	Creazione		Typ:	Elenco di simboli	Schema Nr.	HPSU HT-BU 14-18.2
				HPSU HT-BU 14-18			
				Variante 1 6kW / 9kW		Foglio Nr.	2 / 5

19 20 21 22 23 24 25 26 27

L1/400V	L1/400V /4.28
L2/400V	L2/400V /4.28
L3/400V	L3/400V /4.28
N/400V	N/400V /4.28

A
B
C
D
E
F

A
B
C
D
E
F






Data	Nome	Indice
09.03.2022	Manuel Tüscher	Creazione




Progetto
 Typ:
 HPSU HT-BU 14-18
 Variante 1 6kW / 9kW


Installazione
 Alimentazione elettrica

Progetto Nr.	HPSU HT-BU 14-18
Schema Nr.	HPSU HT-BU 14-18.3
Foglio Nr.	3 / 5

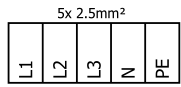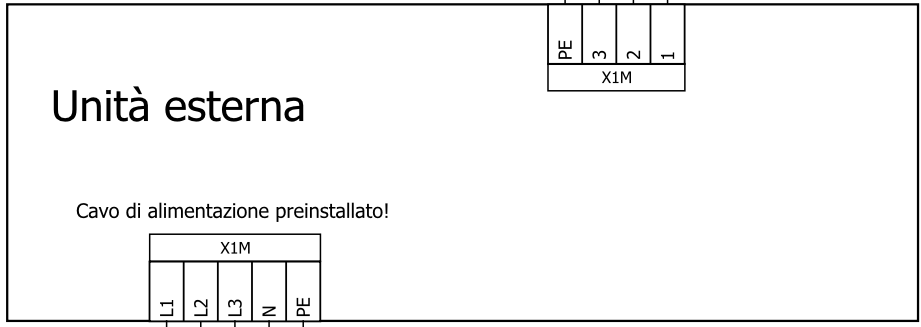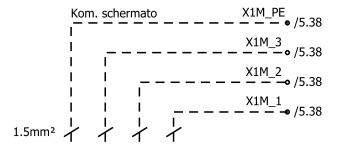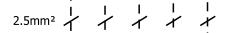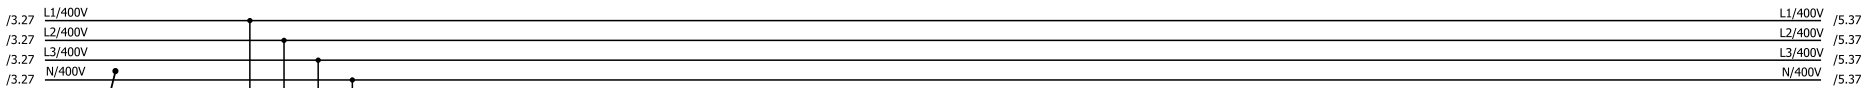

Collegamento unità esterna

Data	Nome	Indice		Progetto	Installazione	Progetto Nr.	HPSU HT-BU 14-18
09.03.2022	Manuel Tüscher	Creazione		Typ:	Unità esterna	Schema Nr.	HPSU HT-BU 14-18.4
				HPSU HT-BU 14-18		Foglio Nr.	4 / 5
				Variante 1 6kW / 9kW			

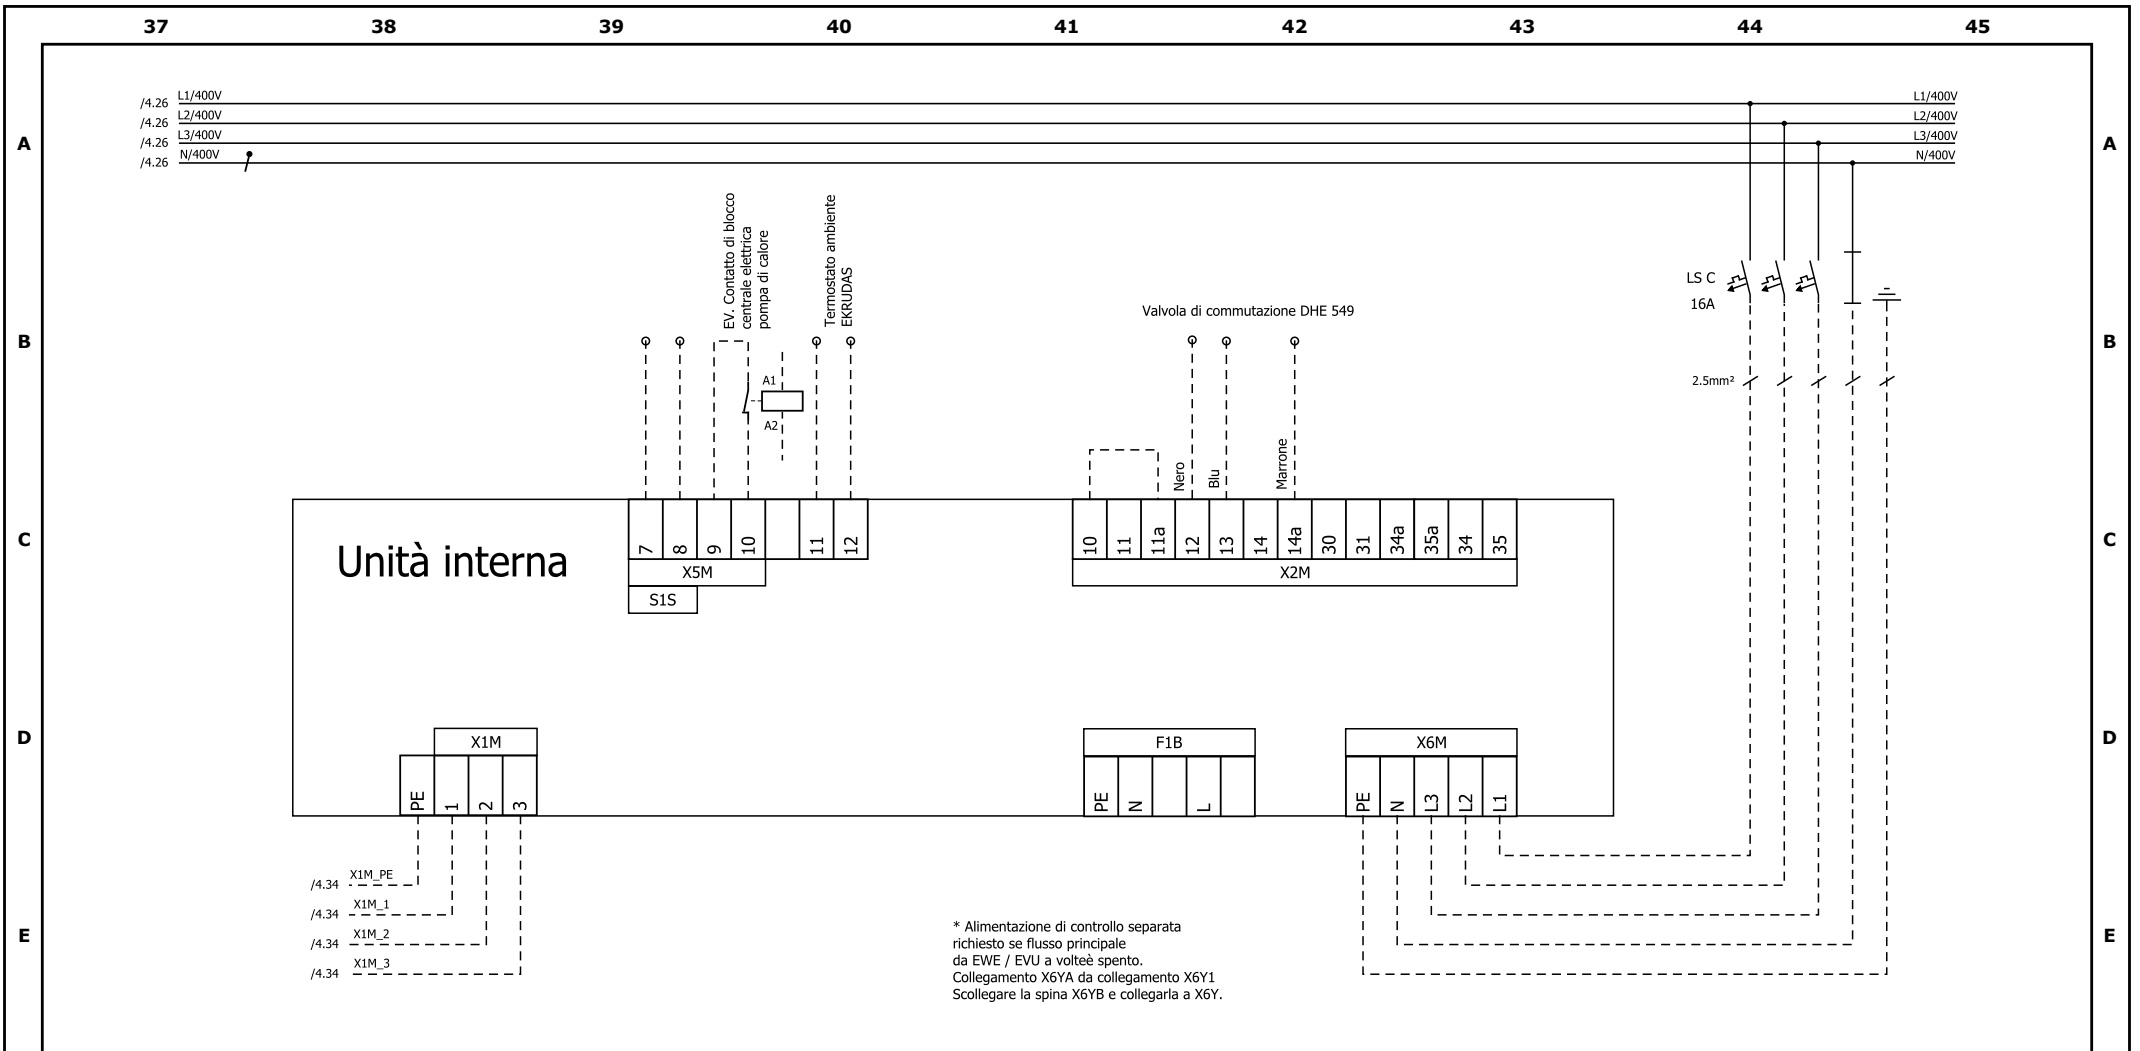

2x 1.5mm²




Contatto di blocco centrale elettrica


Configurazione del software

6kW 3N~ 400V [5-0D] 4
9kW 3N~ 400V [5-0D] 5

Configurazione hardware

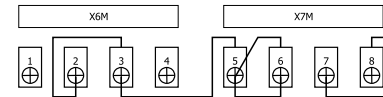

5x 2.5mm²

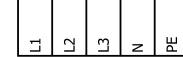

Riscaldamento di emergenza
6/9kW 3x 400V

Data	Nome	Indice
09.03.2022	Manuel Tüscher	Creazione

domotec

Progetto
Typ:
HPSU HT-BU 14-18
Variante 1 6kW / 9kW

Installazione
Unità interna

Progetto Nr.	HPSU HT-BU 14-18
Schema Nr.	HPSU HT-BU 14-18.5
Foglio Nr.	5 / 5