


- ① HPSU compact Aussengerät (HPSU BC 06-16)
- ② HPSU compact Innengerät (HPSU BC 06-16)
- ③ Pufferspeicher (TSP ...)
- KW Kaltwasser
- WW Warmwasser
- MAG Membranausdehnungsgefäß
-  Kältemittelleitung R410A (DWP VKML ...)
- TM Thermostatisches Mischventil
- DWP BU9 E-Heizstab als Notheizung (3/6 oder 9 kW) und zur Unterstützung bei Brauchwassererwärmung
- $t_{ww}$  Warmwasserfühler (im Innengerät eingebaut)
- $t_{AU}$  Aussentemperaturfühler (am Aussengerät montiert)
- $t_{AU2}$  Aussentemperaturfühler (in DPK MK1 enthalten)
- $t_{VL}$  Vorlauffühler (in DPK MK1 enthalten)
- DHE ZMGA Mischerguppe mit A-Klasse Umwälzpumpe
- DPK MK1 Heizungssteuerung

Inbetriebnahme HPSU BC - D90 620 B

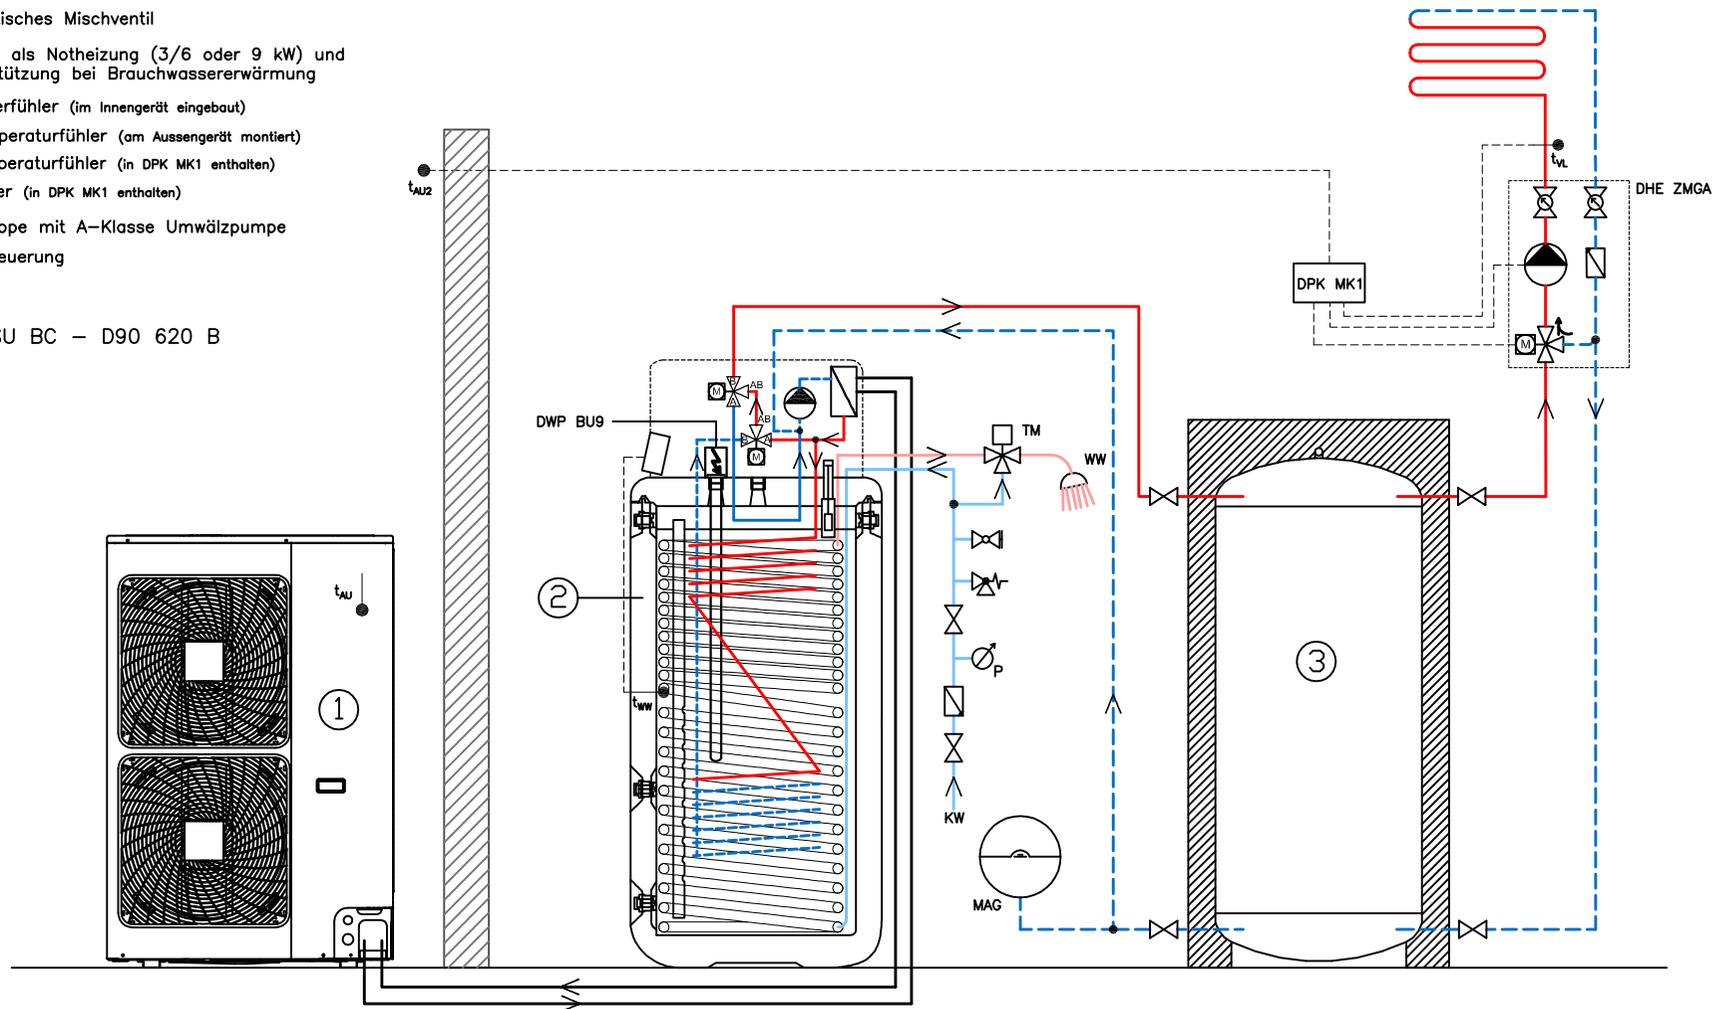

Das gezeigte Anlagenschema erhebt keinen Anspruch auf Vollständigkeit und ersetzt nicht die sorgfältige Anlageplanung. Änderungen und Irrtum vorbehalten.