


- ① HPSU hitemp Aussengerät (HPSU HT 11-16)
- ② HPSU hitemp Innengerät (HPSU HT 11-16)
- ③ Bedienungseinheit – auch als Raumthermostat verwendbar (mit dem Innengerät geliefert)
- ④ Pufferspeicher (TSP...)
- HP-TR Hauptplatine Wärmepumpe
- R134A R134A Kältemittel-Kreislauf
-  Kältemittelleitung R410A (DWP VKML ...)

- t_{Au} Aussentemperaturfühler (am Aussengerät montiert)
- t_{Au2} Aussentemperaturfühler (in DPK MK1 enthalten)
- t_{VL} Vorlauffühler Mischerkreis (in DPK MK1 enthalten)
- DHE ZMGA Mischergroupe mit A-Klasse Umwälzpumpe
- DHE ZGA Anbaugruppe für Heizkreis ohne Mischung
- DPK MK1 Heizungssteuerung
- DHE ZMG-VB Verteilbalken für 2 Heizkreise
- DTS 131 Anlege-Temperaturbegrenzer
- MAG Membranausdehnungsgefäß

Inbetriebnahme HPSU HT – D90 620 H

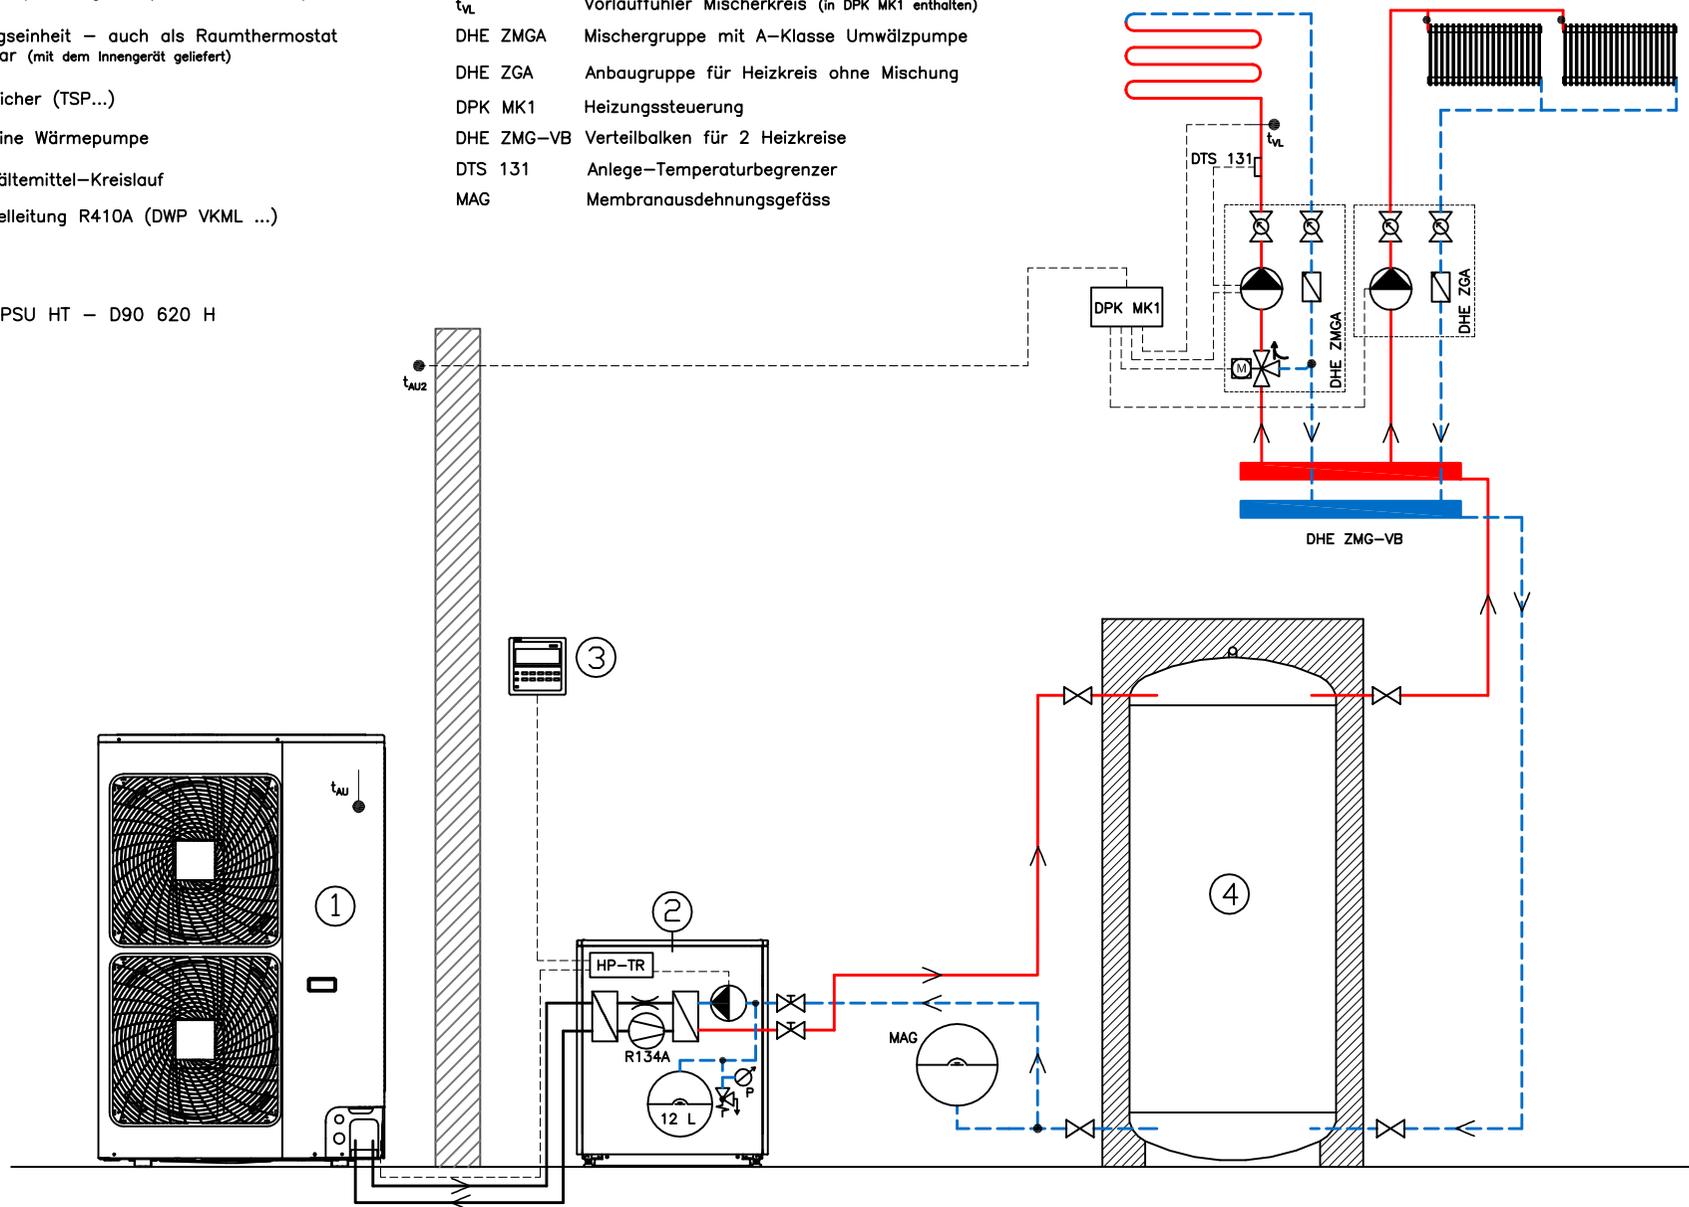

Das gezeigte Anlagenschema erhebt keinen Anspruch auf Vollständigkeit und ersetzt nicht die sorgfältige Anlageplanung. Änderungen und Irrtum vorbehalten.