



# Aufstellung HPSU 04-08 mit Sound Cover

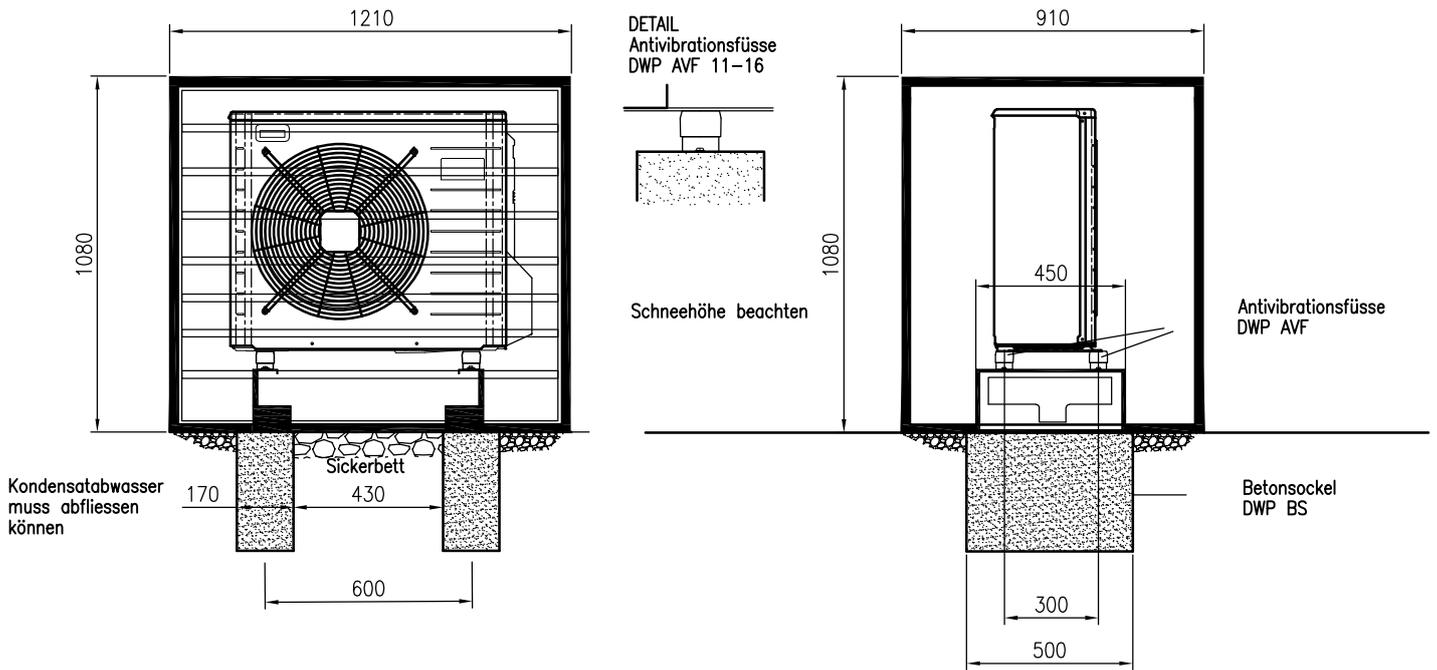


Zeichnung: Sokel und SC	Typ: WPLB 04-08 kW	Zeichn.-Nr. TMH\WPLB 4-8.SC	M Datum: 04.03.19 BW
----------------------------	-----------------------	--------------------------------	-------------------------

# Aufstellung Wandabstände aussen

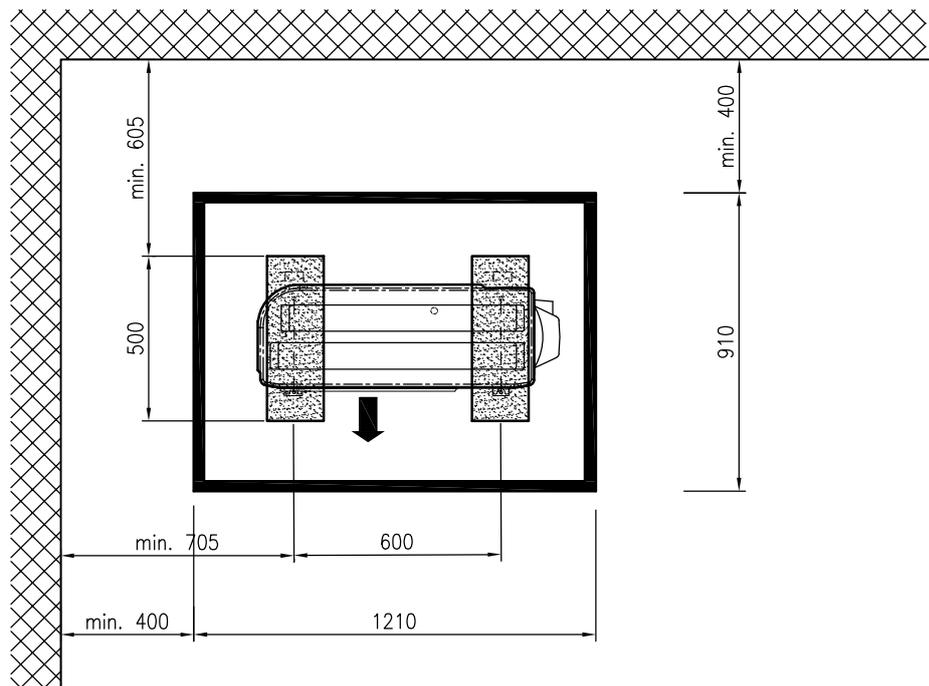

Zeichnung: Platzbedarf	Typ: WPLB 04-08 kW	Zeichn.-Nr. TMH\WPLB 4-8.SC	M Datum: 04.03.19 BW
---------------------------	-----------------------	--------------------------------	-------------------------

# Aufstellung HPSU 11-16 mit Sound Cover

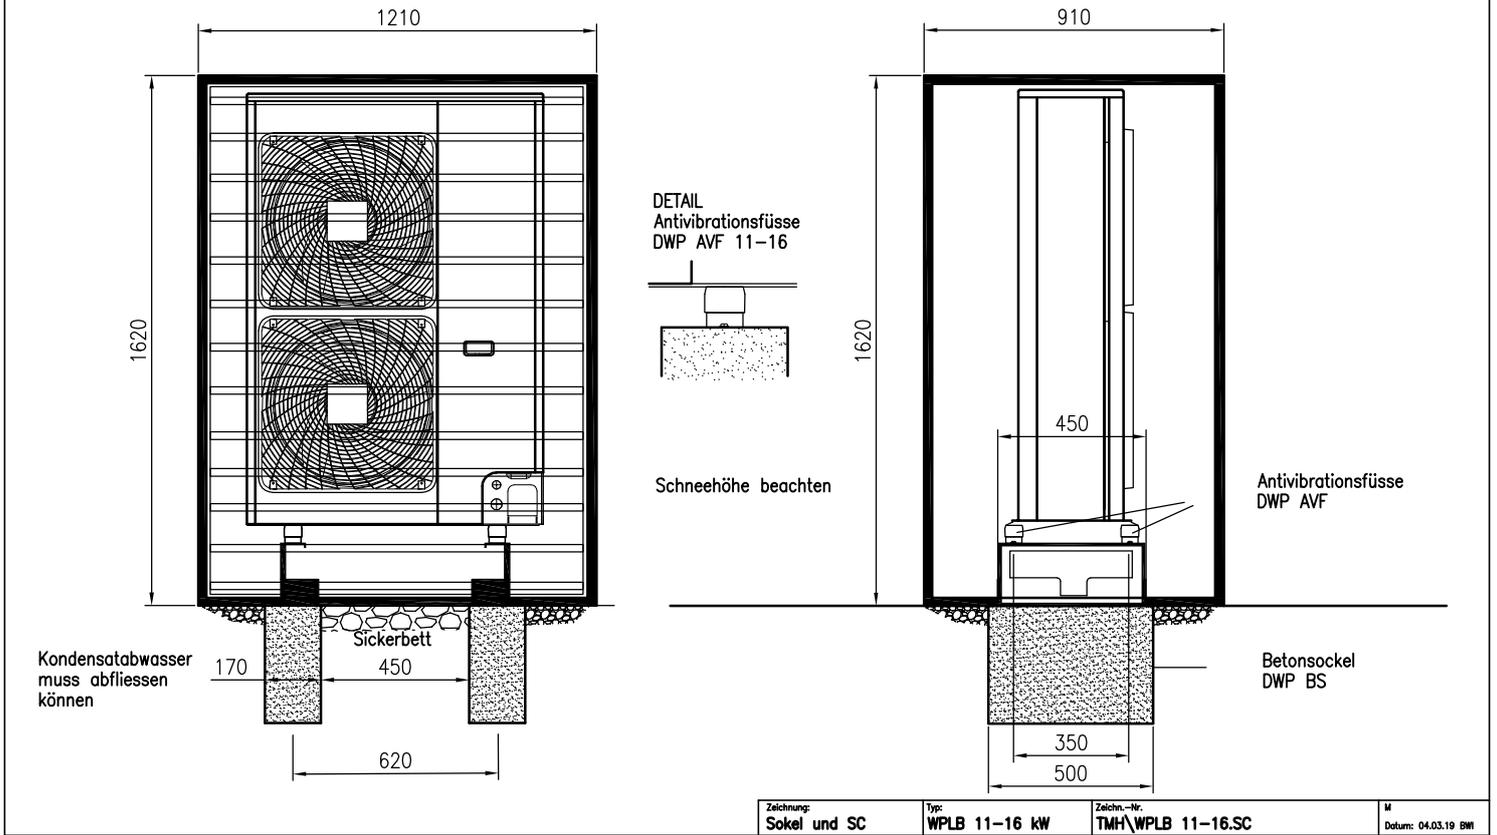

# Aufstellung Wandabstände aussen

